

CORTES

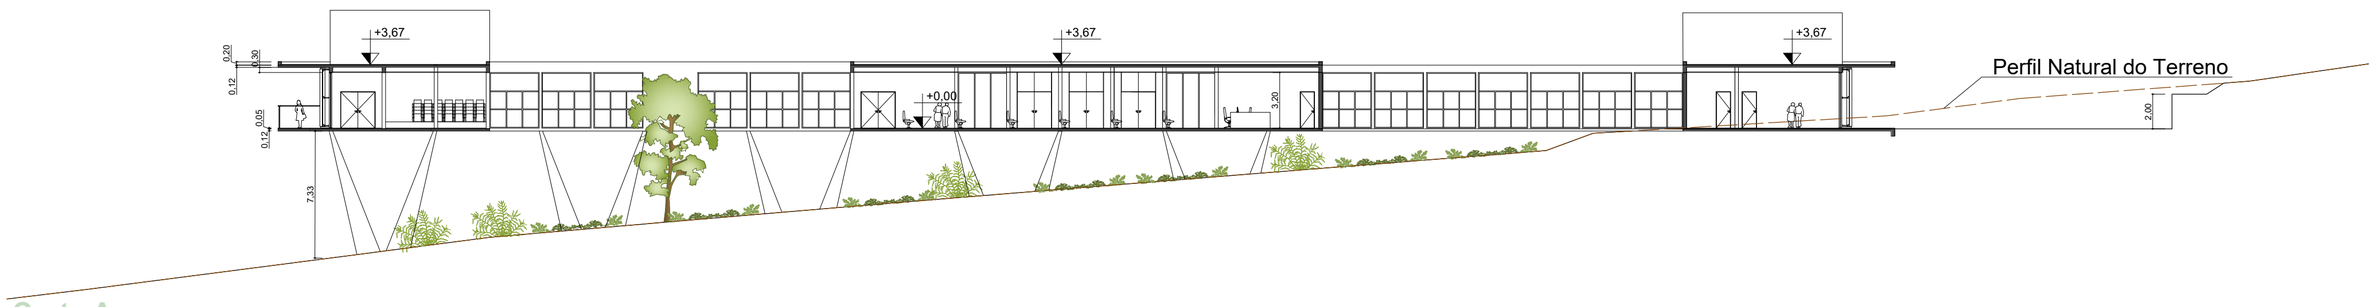


Corte A
Escala 1 : 250

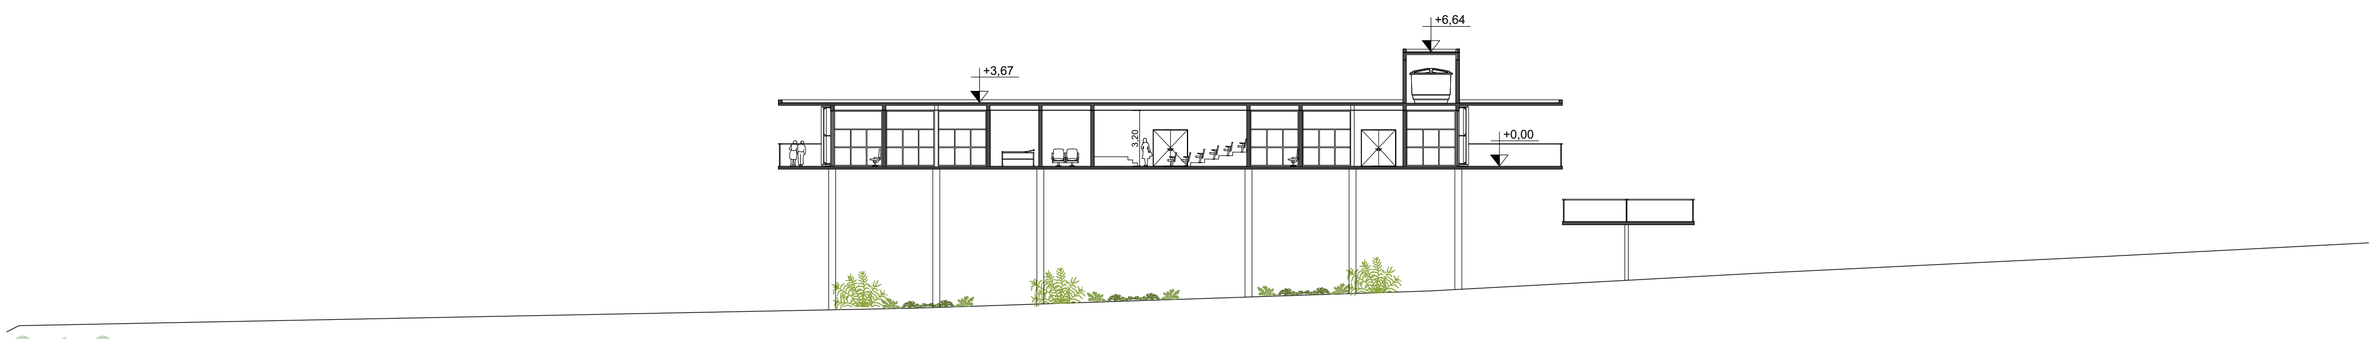

Corte B
Escala 1 : 250




Corte C
Escala 1 : 250

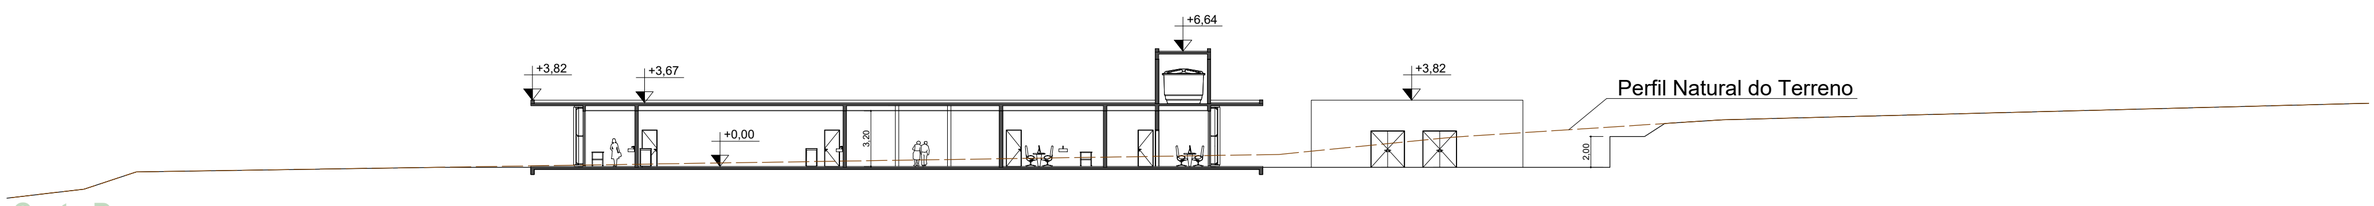


Corte D
Escala 1 : 250


ELEVAÇÕES

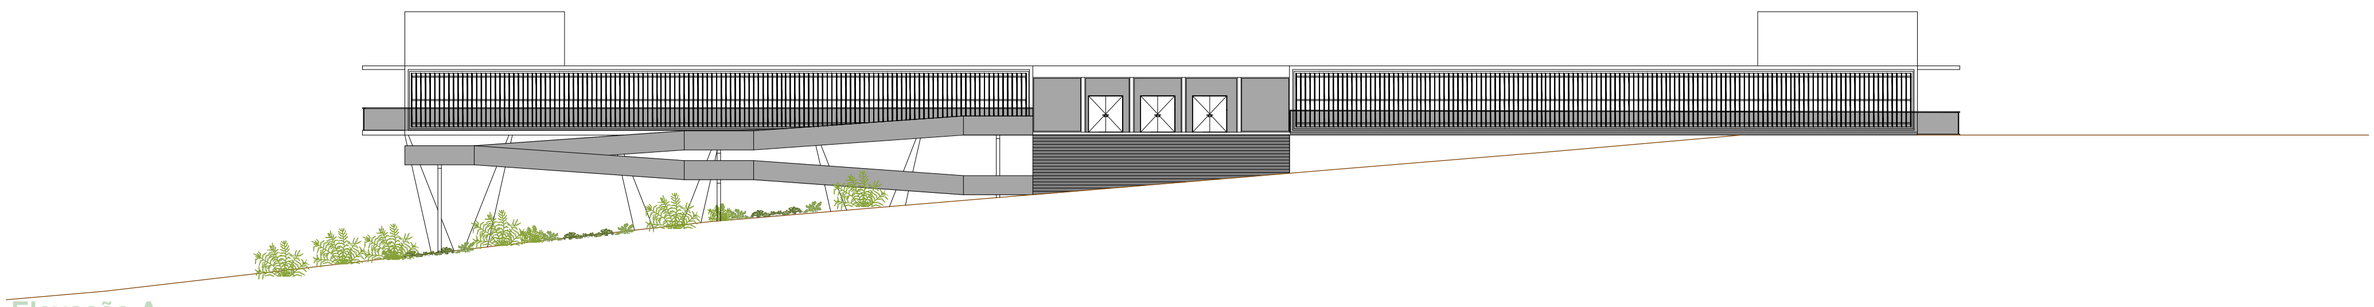


Elevação A
Escala 1 : 250

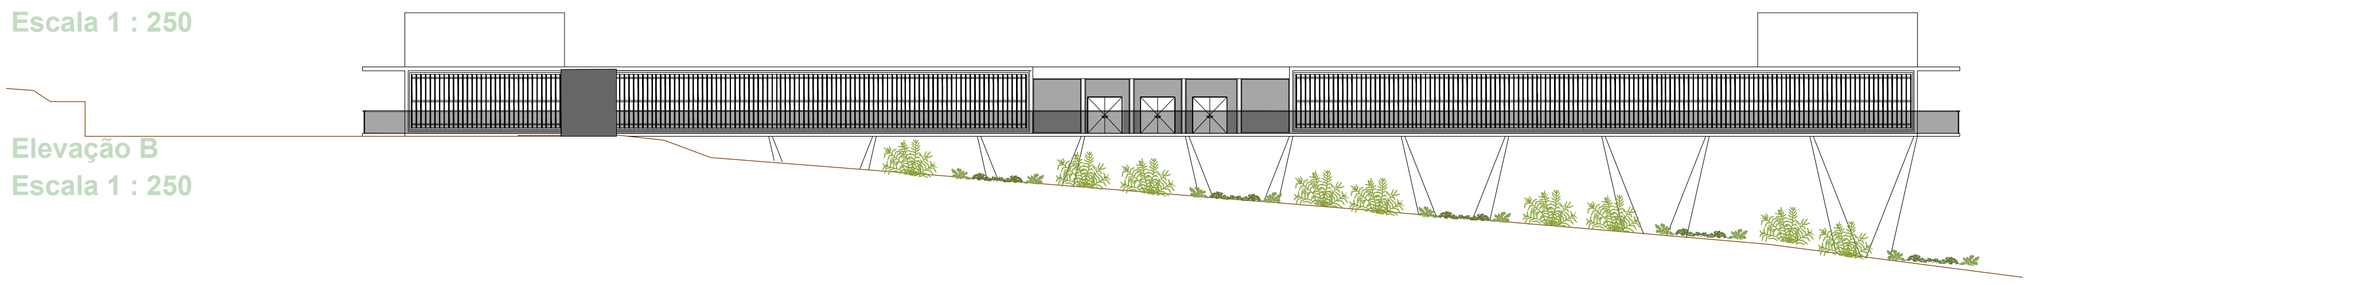

Elevação B
Escala 1 : 250

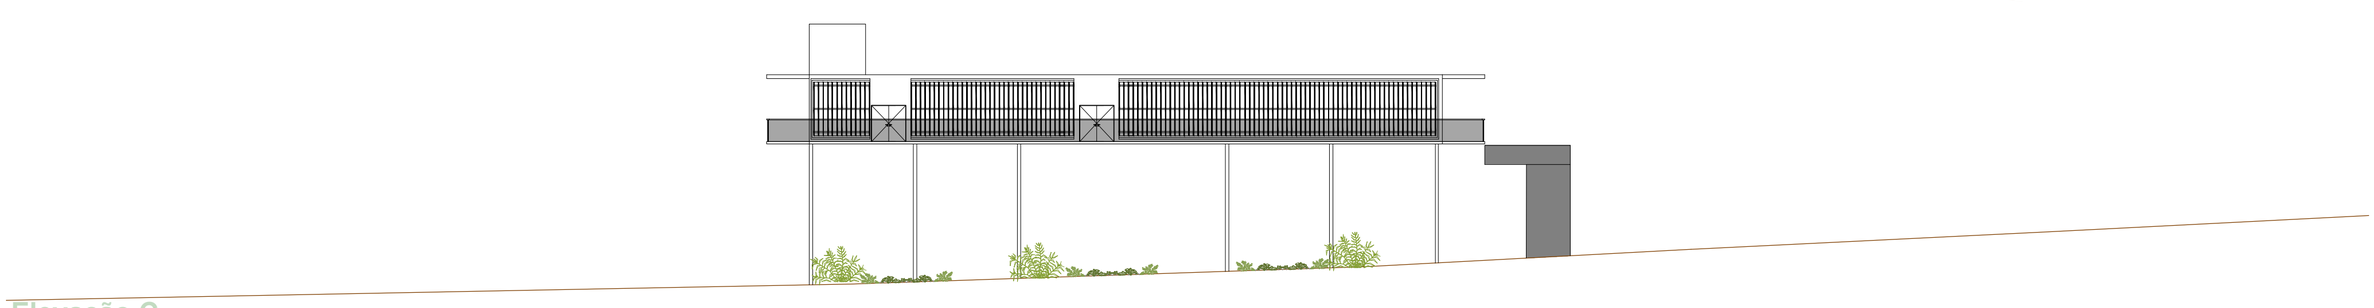

Elevação C
Escala 1 : 250

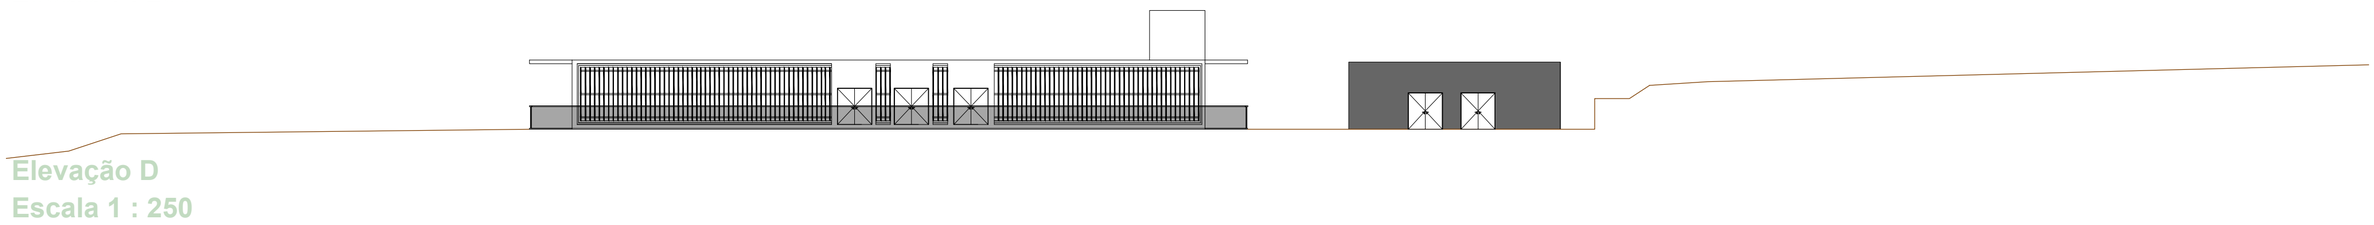

Elevação D
Escala 1 : 250